


Załącznik do zatwierdzenia projektu
 Pismo N/ 624.2015.WTR z dnia 19.10.2015
 Charakter organizacji ruchu: Zmiana/nowa
 Termin ważności zatwierdzonego projektu/planu
 do dnia 31-09-2017
 Urząd Marszałkowski Województwa Łódzkiego
 ul. Ligonia 44/46 52-007 Łódź

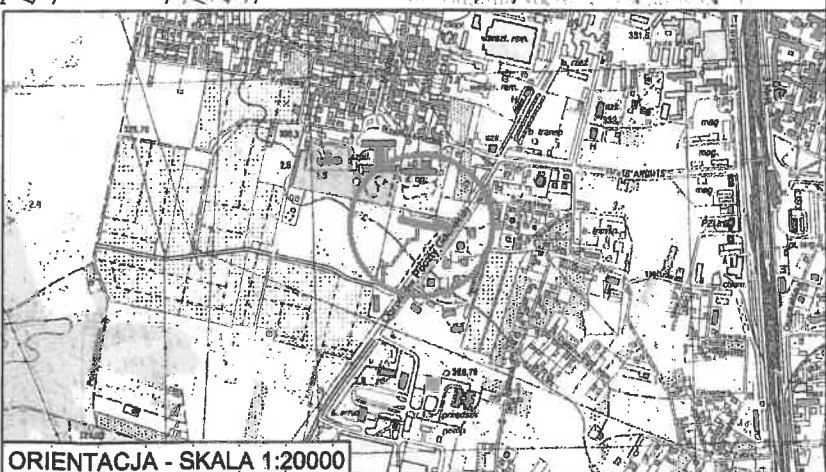

ORIENTACJA - SKALA 1:20000

MIASTOPROJEKT CZĘSTOCHOWA
 SPÓŁKA Z O. O. 42 - 217 CZĘSTOCHOWA, UL. SZYMANOWSKIEGO 15


NAZWA I ADRES OBIEKTU: TRZY BUDYNKI KOMUNALNE WIELORODZINNE W RAMACH ZADANIA P.T.: „ZAGOSPODAROWANIE PRZESTRZENI MIEJSKICH W CELACH SPOŁECZNYCH POPRZECZ BUDOWĄ OBIEKTÓW BUDOWNICTWA KOMUNALNEGO W ZAWIERCIU” ZAWIERCIE, UL. OBROŃCÓW POCCZY GDAŃSKIEJ

TEMAT OPRACOWANIA: PROJEKT DOCELOWEJ ORGANIZACJI RUCHU

NAZWA RYSUNKU: PLAN SYTUACYJNY DOCELOWEJ ORGANIZACJI RUCHU

PROJEKTOWAŁ: mgr inż. Izabela PRZESTRZELSKA
 PODPIS: [Signature]
 NR RYSUNKU: STR.:

NR UMOWY: 457/PW/2015
 DATA OPRACOWANIA: 08.2015
 SKALA: 1:500
OR1

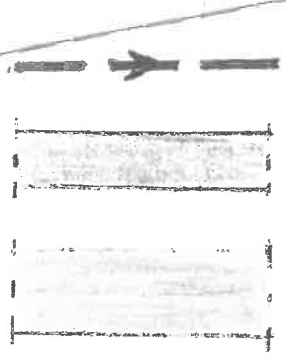

- Projektowany kanał deszczowy
- Projektowane odtworzenie jezdni po wykonaniu kanału - etap I - kostka brukowa
- Projektowane odtworzenie jezdni w latach następnych z kostki brukowej - etap II - kostka brukowa