


PRZEKROJ POPRZECZNY CHODNIKA

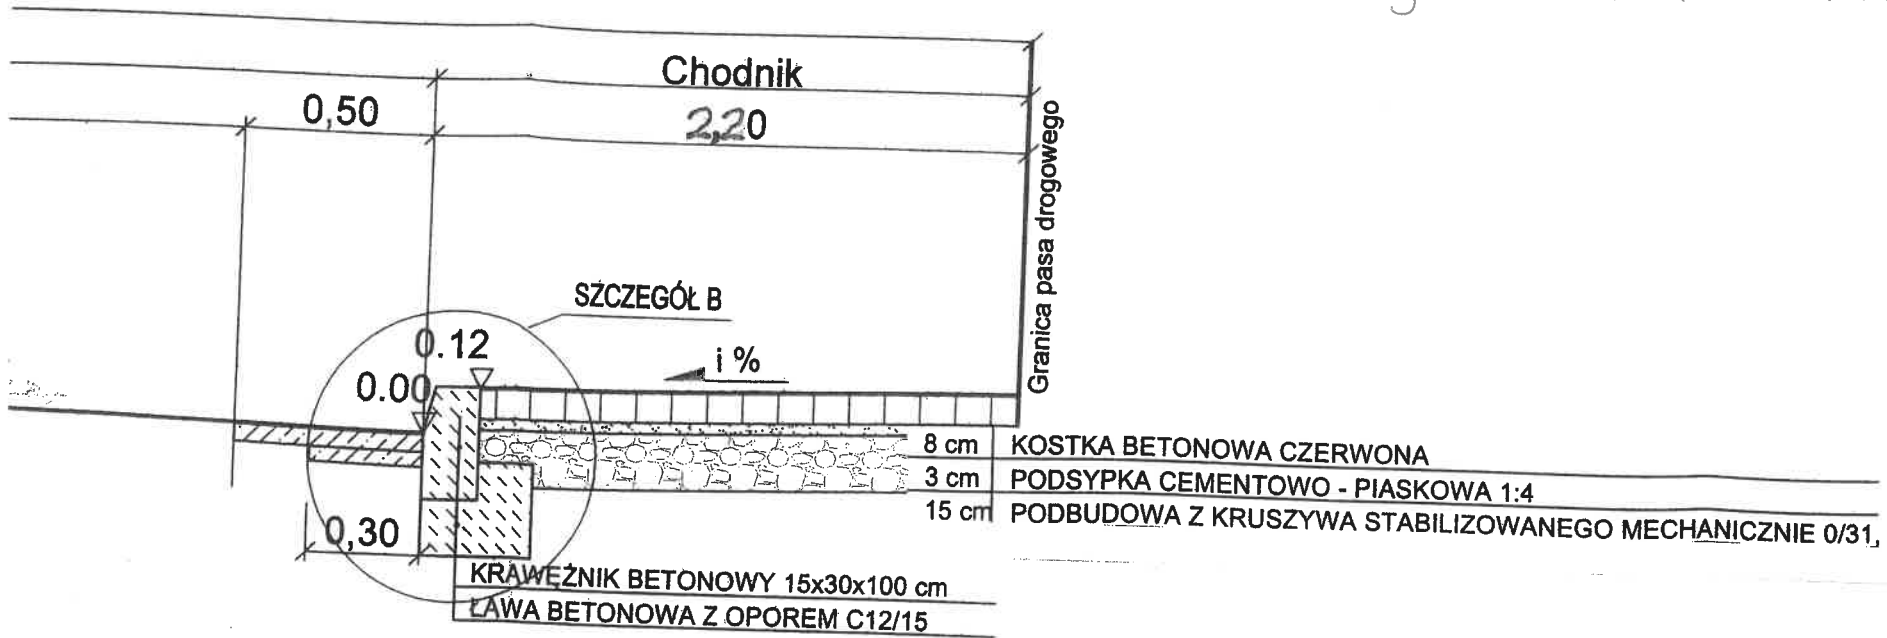

SZCZEGÓŁ B SKALA 1:10

