

**UCHWAŁA NR XXX/326/20
RADY MIEJSKIEJ W ZAWIERCIU**

z dnia 24 czerwca 2020 r.

w sprawie przystąpienia do sporządzenia miejscowego planu zagospodarowania przestrzennego miasta Zawiercie dla obszarów obejmujących Strefę Aktywności Gospodarczej w Zawierciu - Obszar "A", położonych w rejonie ulic: Inwestycyjnej i Technologicznej wraz z otoczeniem

Na podstawie art. 18 ust. 2 pkt 5 ustawy z dnia 8 marca 1990 r. o samorządzie gminnym (t.j. Dz. U. z 2020 r. poz. 713), art. 14 ust. 1 i 4 ustawy z dnia 27 marca 2003 r. o planowaniu i zagospodarowaniu przestrzennym (t.j. Dz. U. z 2020 r. poz. 293), na wniosek Prezydenta Miasta

- Rada Miejska w Zawierciu

- uchwała

§ 1.1. Przystąpić do sporządzenia miejscowego planu zagospodarowania przestrzennego miasta Zawiercie dla obszarów obejmujących Strefę Aktywności Gospodarczej w Zawierciu - Obszar "A", położonych w rejonie ulic: Inwestycyjnej i Technologicznej wraz z otoczeniem.

2. Granice obszaru objętego opracowaniem miejscowego planu określone są w załączniku graficznym w skali 1:12 000, stanowiącym integralną część uchwały.

§ 2. Opracowanie i uchwalenie miejscowego planu zagospodarowania przestrzennego miasta Zawiercie dla obszarów obejmujących Strefę Aktywności Gospodarczej w Zawierciu - Obszar "A", położonych w rejonie ulic: Inwestycyjnej i Technologicznej wraz z otoczeniem, może następować odrębnie dla poszczególnych fragmentów tego obszaru.


§ 3. Wykonanie uchwały powierzyć Prezydentowi Miasta Zawiercie.

§ 4. Uchwała wchodzi w życie z dniem podjęcia.

Przewodnicząca Rady
Miejskiej



Beata Chawuła

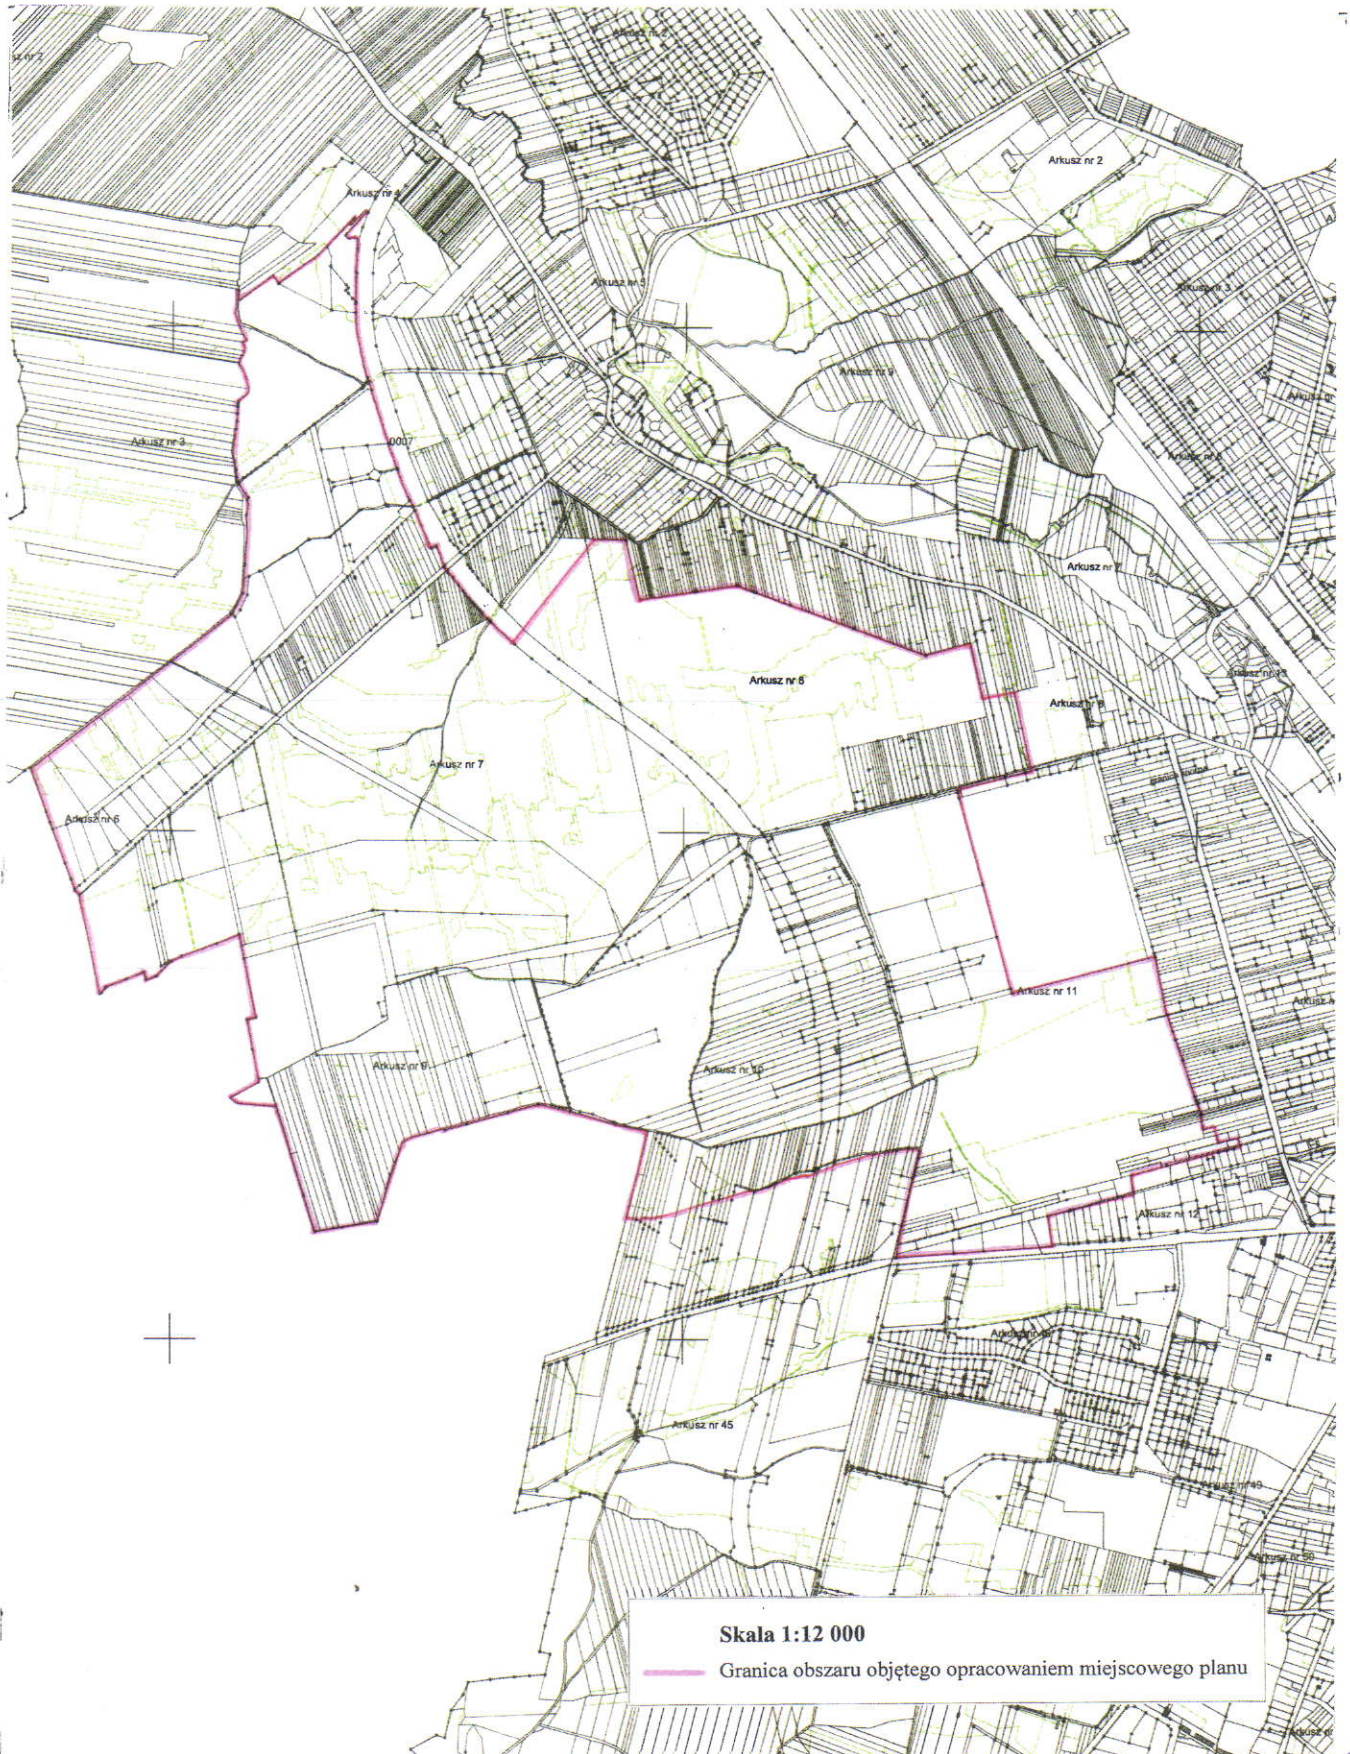

9