


**Fragment mapy zasadniczej**  
 Skala 1:500  
 Godło mapy zasadniczej: 7.134.06.05.4.2

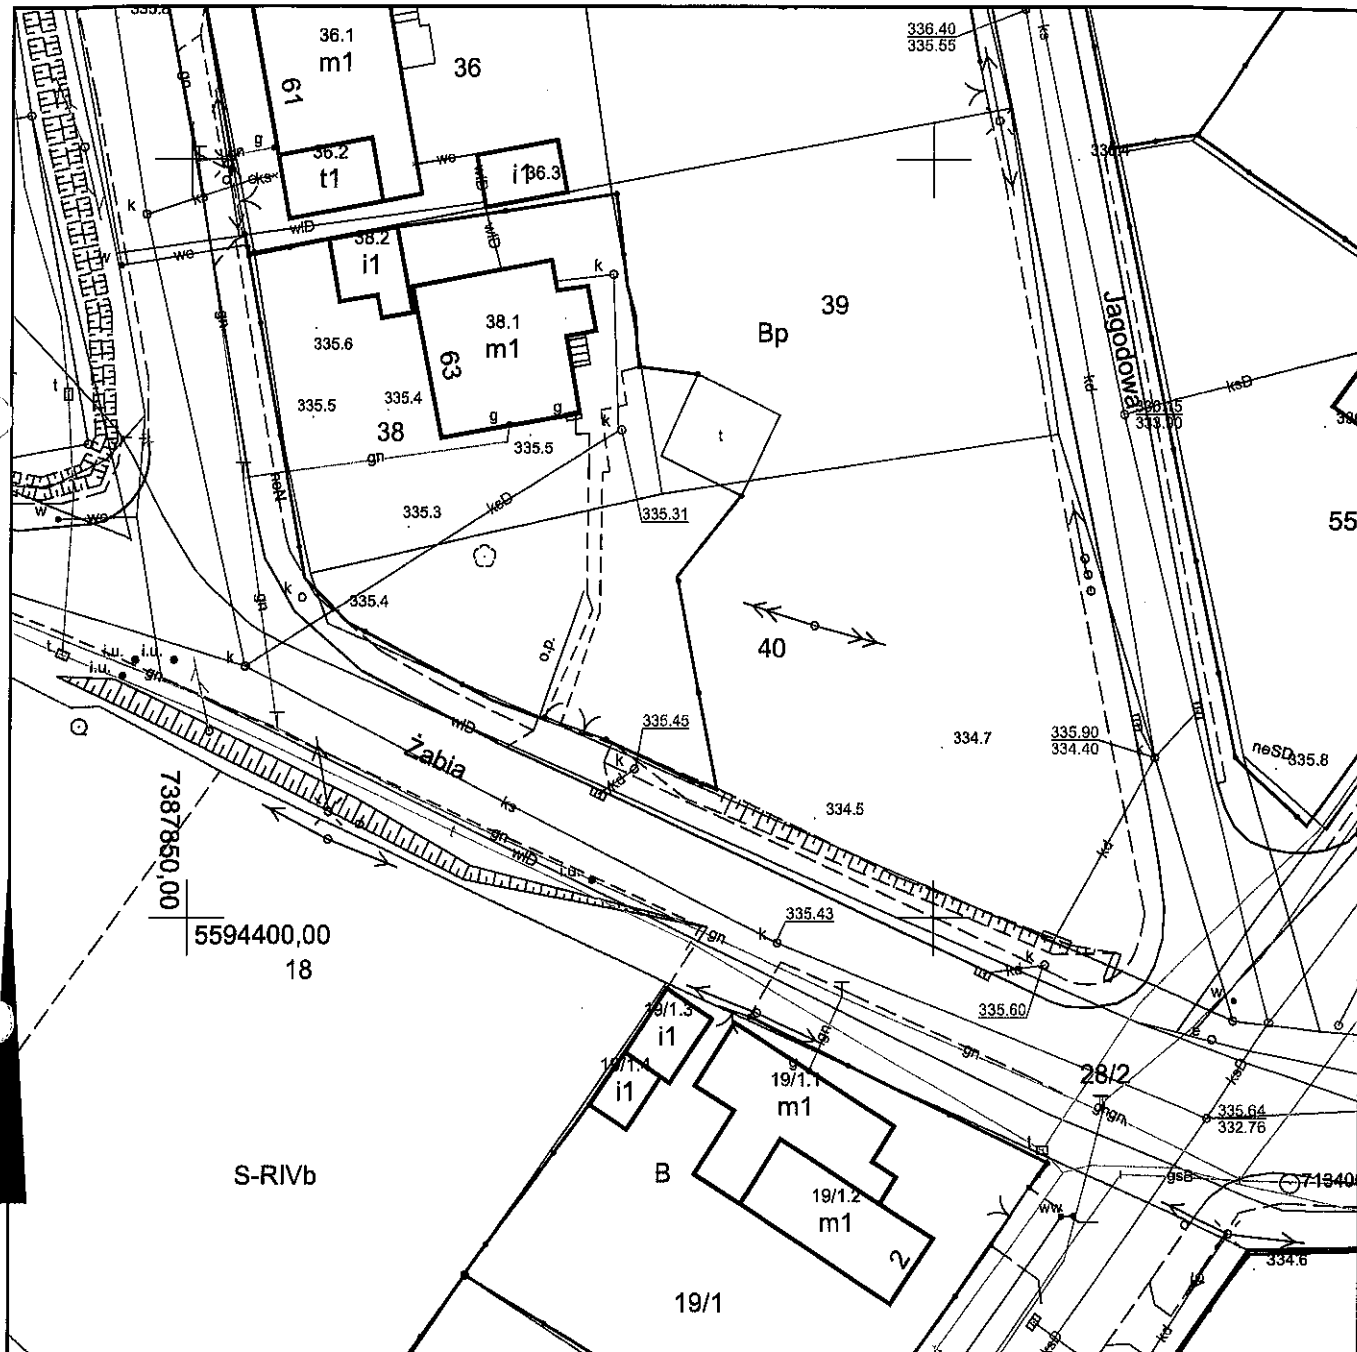

Wykonał: Justyna Frej



Dokument nie zawiera wszystkich informacji określonych w rozporządzeniu, a położenie niektórych elementów niniejszej mapy może nie spełniać wymagań określonych w rozporządzeniu oraz standardach technicznych. Podstawa prawna: §86 ust.1 rozporządzenia Ministra Rozwoju Regionalnego i Budownictwa z dnia 29.03.2001 r. w sprawie ewidencji gruntów i budynków (DZ.U.2016.1034 tj.).  
**Granice działek do celów projektowych i prawnych wymagają ustalenia w terenie.**

Poświadczam się zgodność niniejszej kopii z treścią materiału państwowego zasobu geodezyjnego i kartograficznego

Organ prowadzący państwowy zasób geodezyjny i kartograficzny	Prezydent Miasta Zawiercia Gminy Ośrodek Dokumentacji Geodezyjnej i Kartograficznej
--	--

Nazwa materiału zasobu	GODGIK.6642.1247.2017
------------------------	-----------------------

Identyfikator ewidencyjny materiału zasobu	P.2416021.2011.968
--	--------------------

Data wykonania kopii	Zawiercie, dn. 27-06-2017 r.
----------------------	------------------------------

Imię, nazwisko i podpis osoby reprezentującej organ	<i>[Signature]</i> Doktor nauk Geodezyjnej i Kartograficznej
---	---