


### Fragment mapy zasadniczej

Skala 1:500  
Godło mapy zasadniczej: 7.135.07.11.2.4, 7.135.07.11.4.2

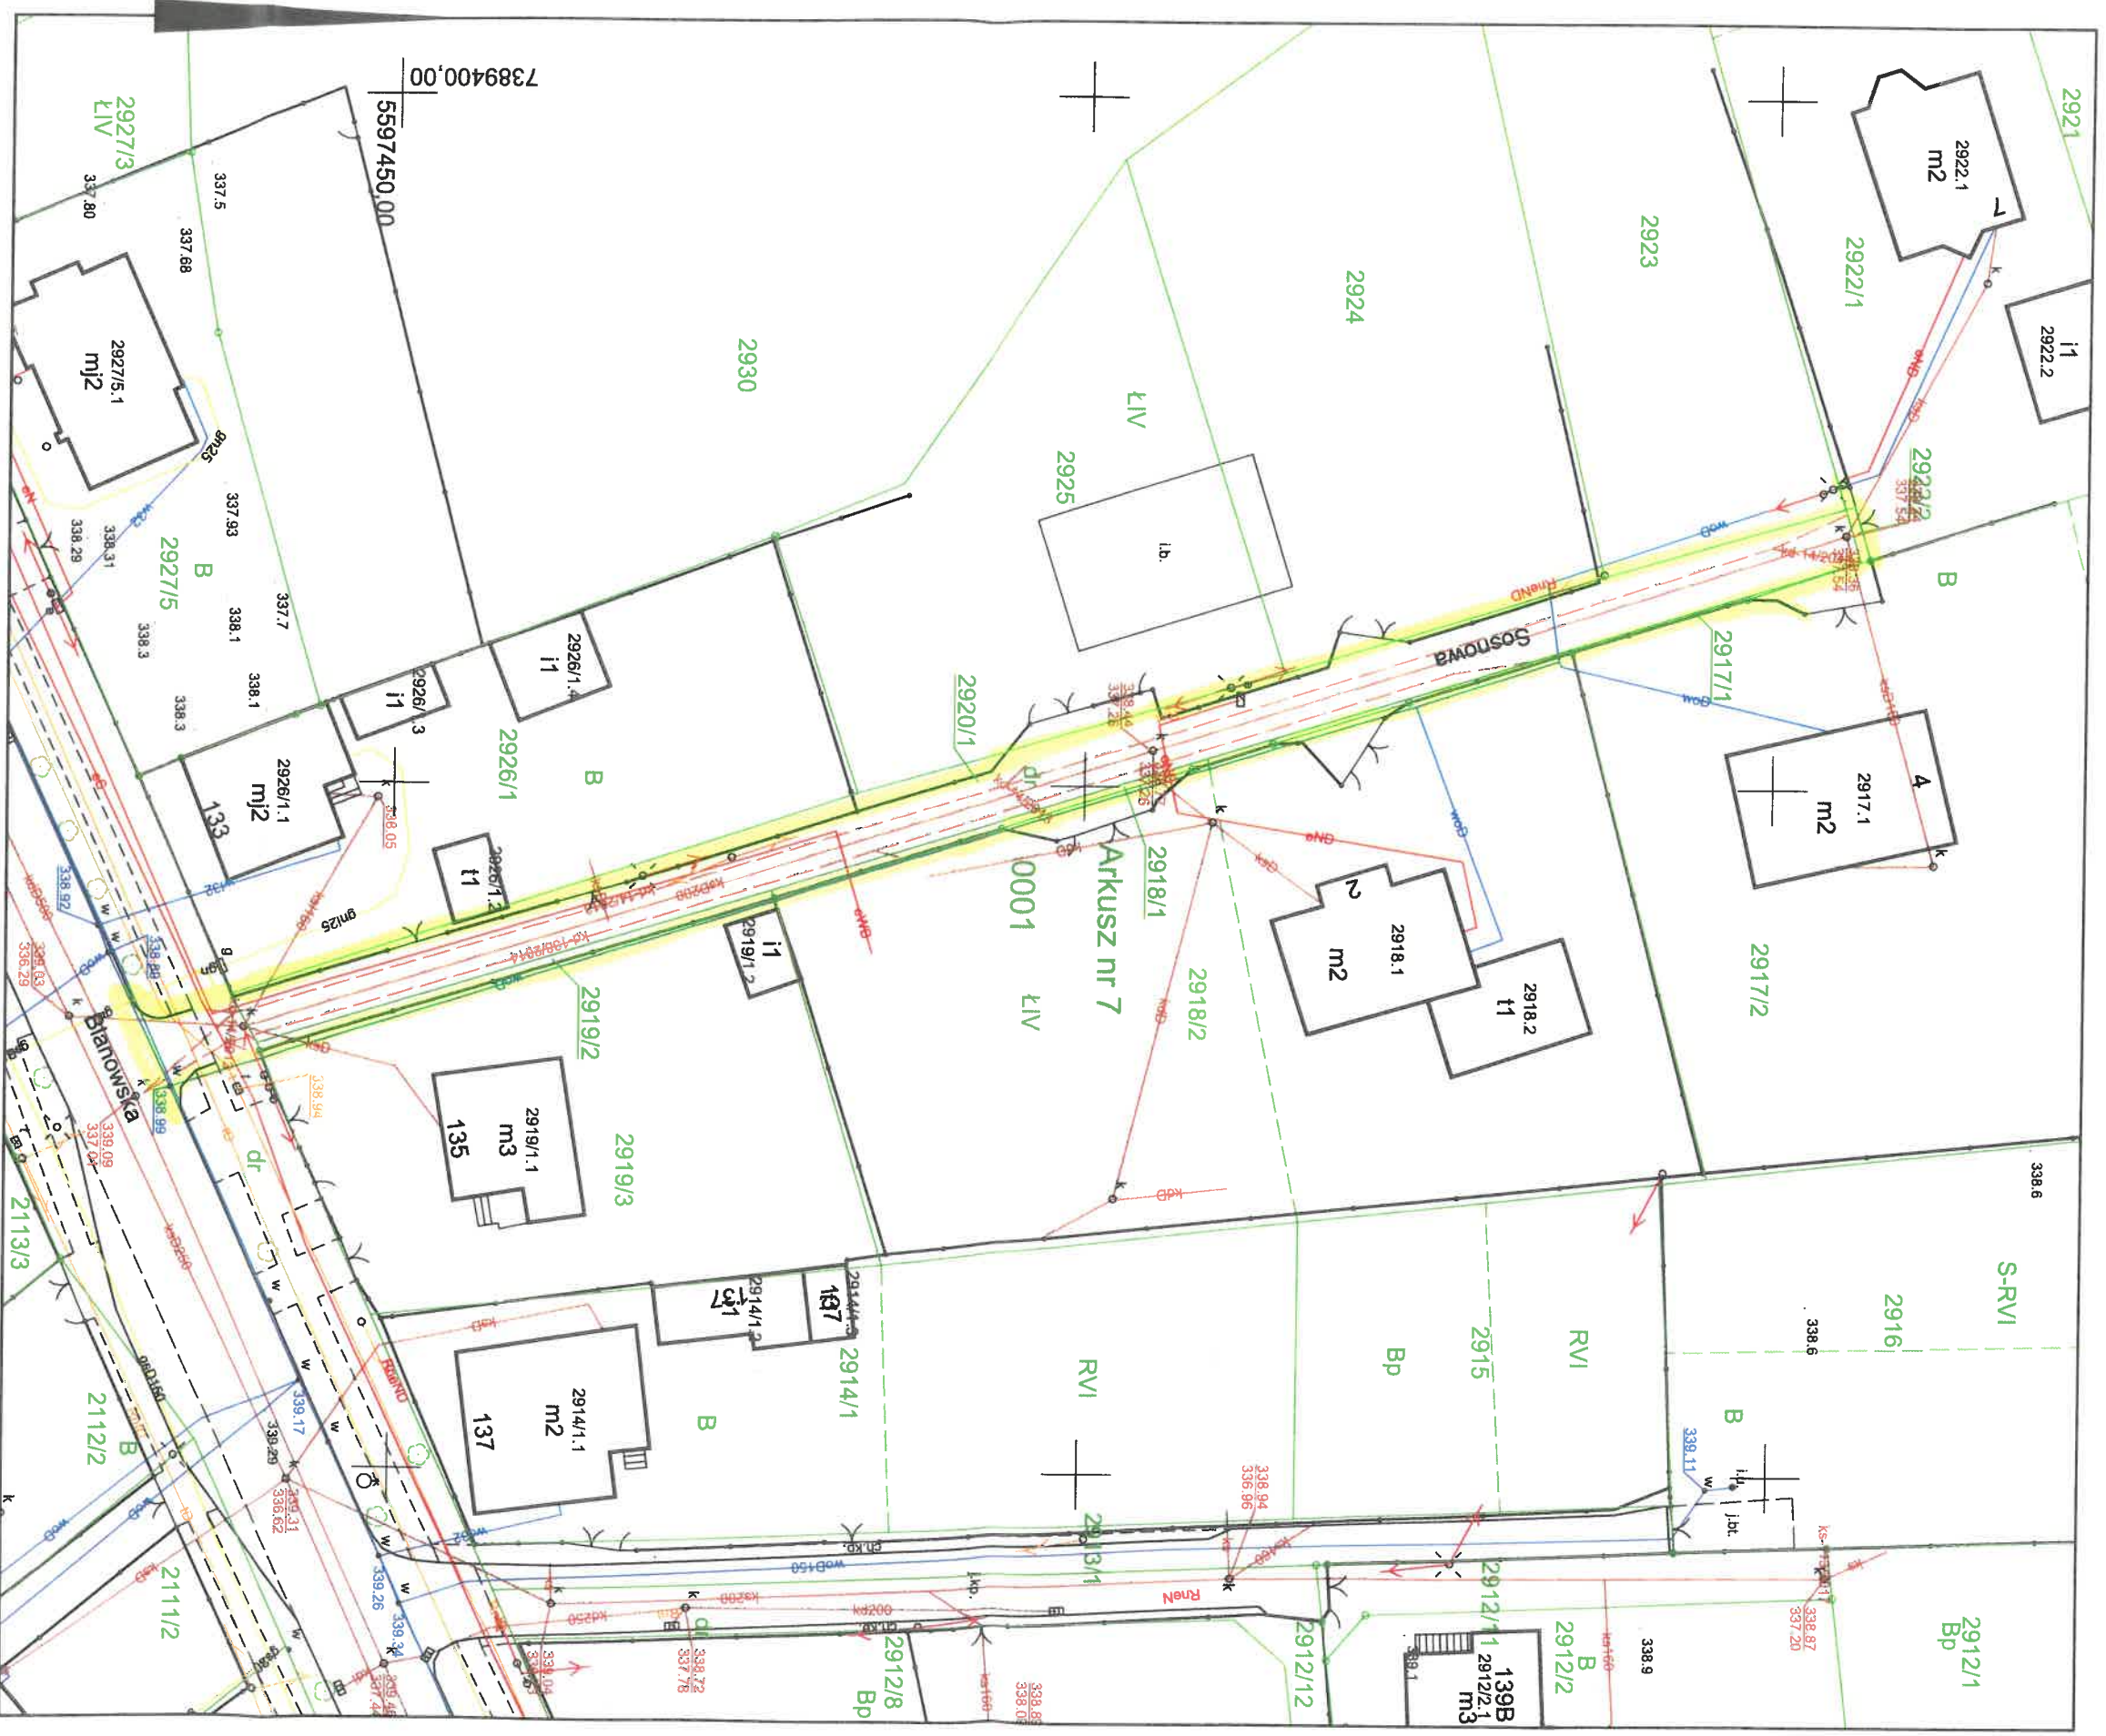

Wykonat. Justyna Frej

Dokument nie zawiera ważystkich informacji określonych w rozporządzeniu, a położenie niektórych elementów niniejszej mapy, może nie spełniać wymogów określonych w rozporządzeniu oraz standardach technicznych. Podstawą prawną: §86 ust. 1 rozporządzenia Ministra Rozwoju Regionalnego i Budownictwa z dnia 29.03.2001 r. w sprawie ewidencji gruntów i budynków (DZ.U.2016.1034 tj.), **Granice działek dla celów projektowych i prawnych wyznagają ustalenia w terenie.**

Poświadczam się zgodność niniejszej kopii z treścią materiału państwowego zasobu geodezyjnego i kartograficznego	
Organ prowadzący państwowy zasób geodezyjny i kartograficzny	Prezydent Miasta Zawiercia Gminy Ośrodek Dokumentacji Geodezyjnej i Kartograficznej
Nazwa materiału zasobu	GDDGIK.6642.291.2018
Identyfikator ewidencyjny materiału zasobu	Prezesa Urzędu Gminy Zawiercie
Data wykonania kopii	Zawiercie, 15-02-2018 r.
Imię, nazwisko i podpis osoby reprezentującej organ	Natalska Justyna