


Fragment mapy zasadniczej

Skala 1:500
Godło mapy zasadniczej: 7.135.07.16.14

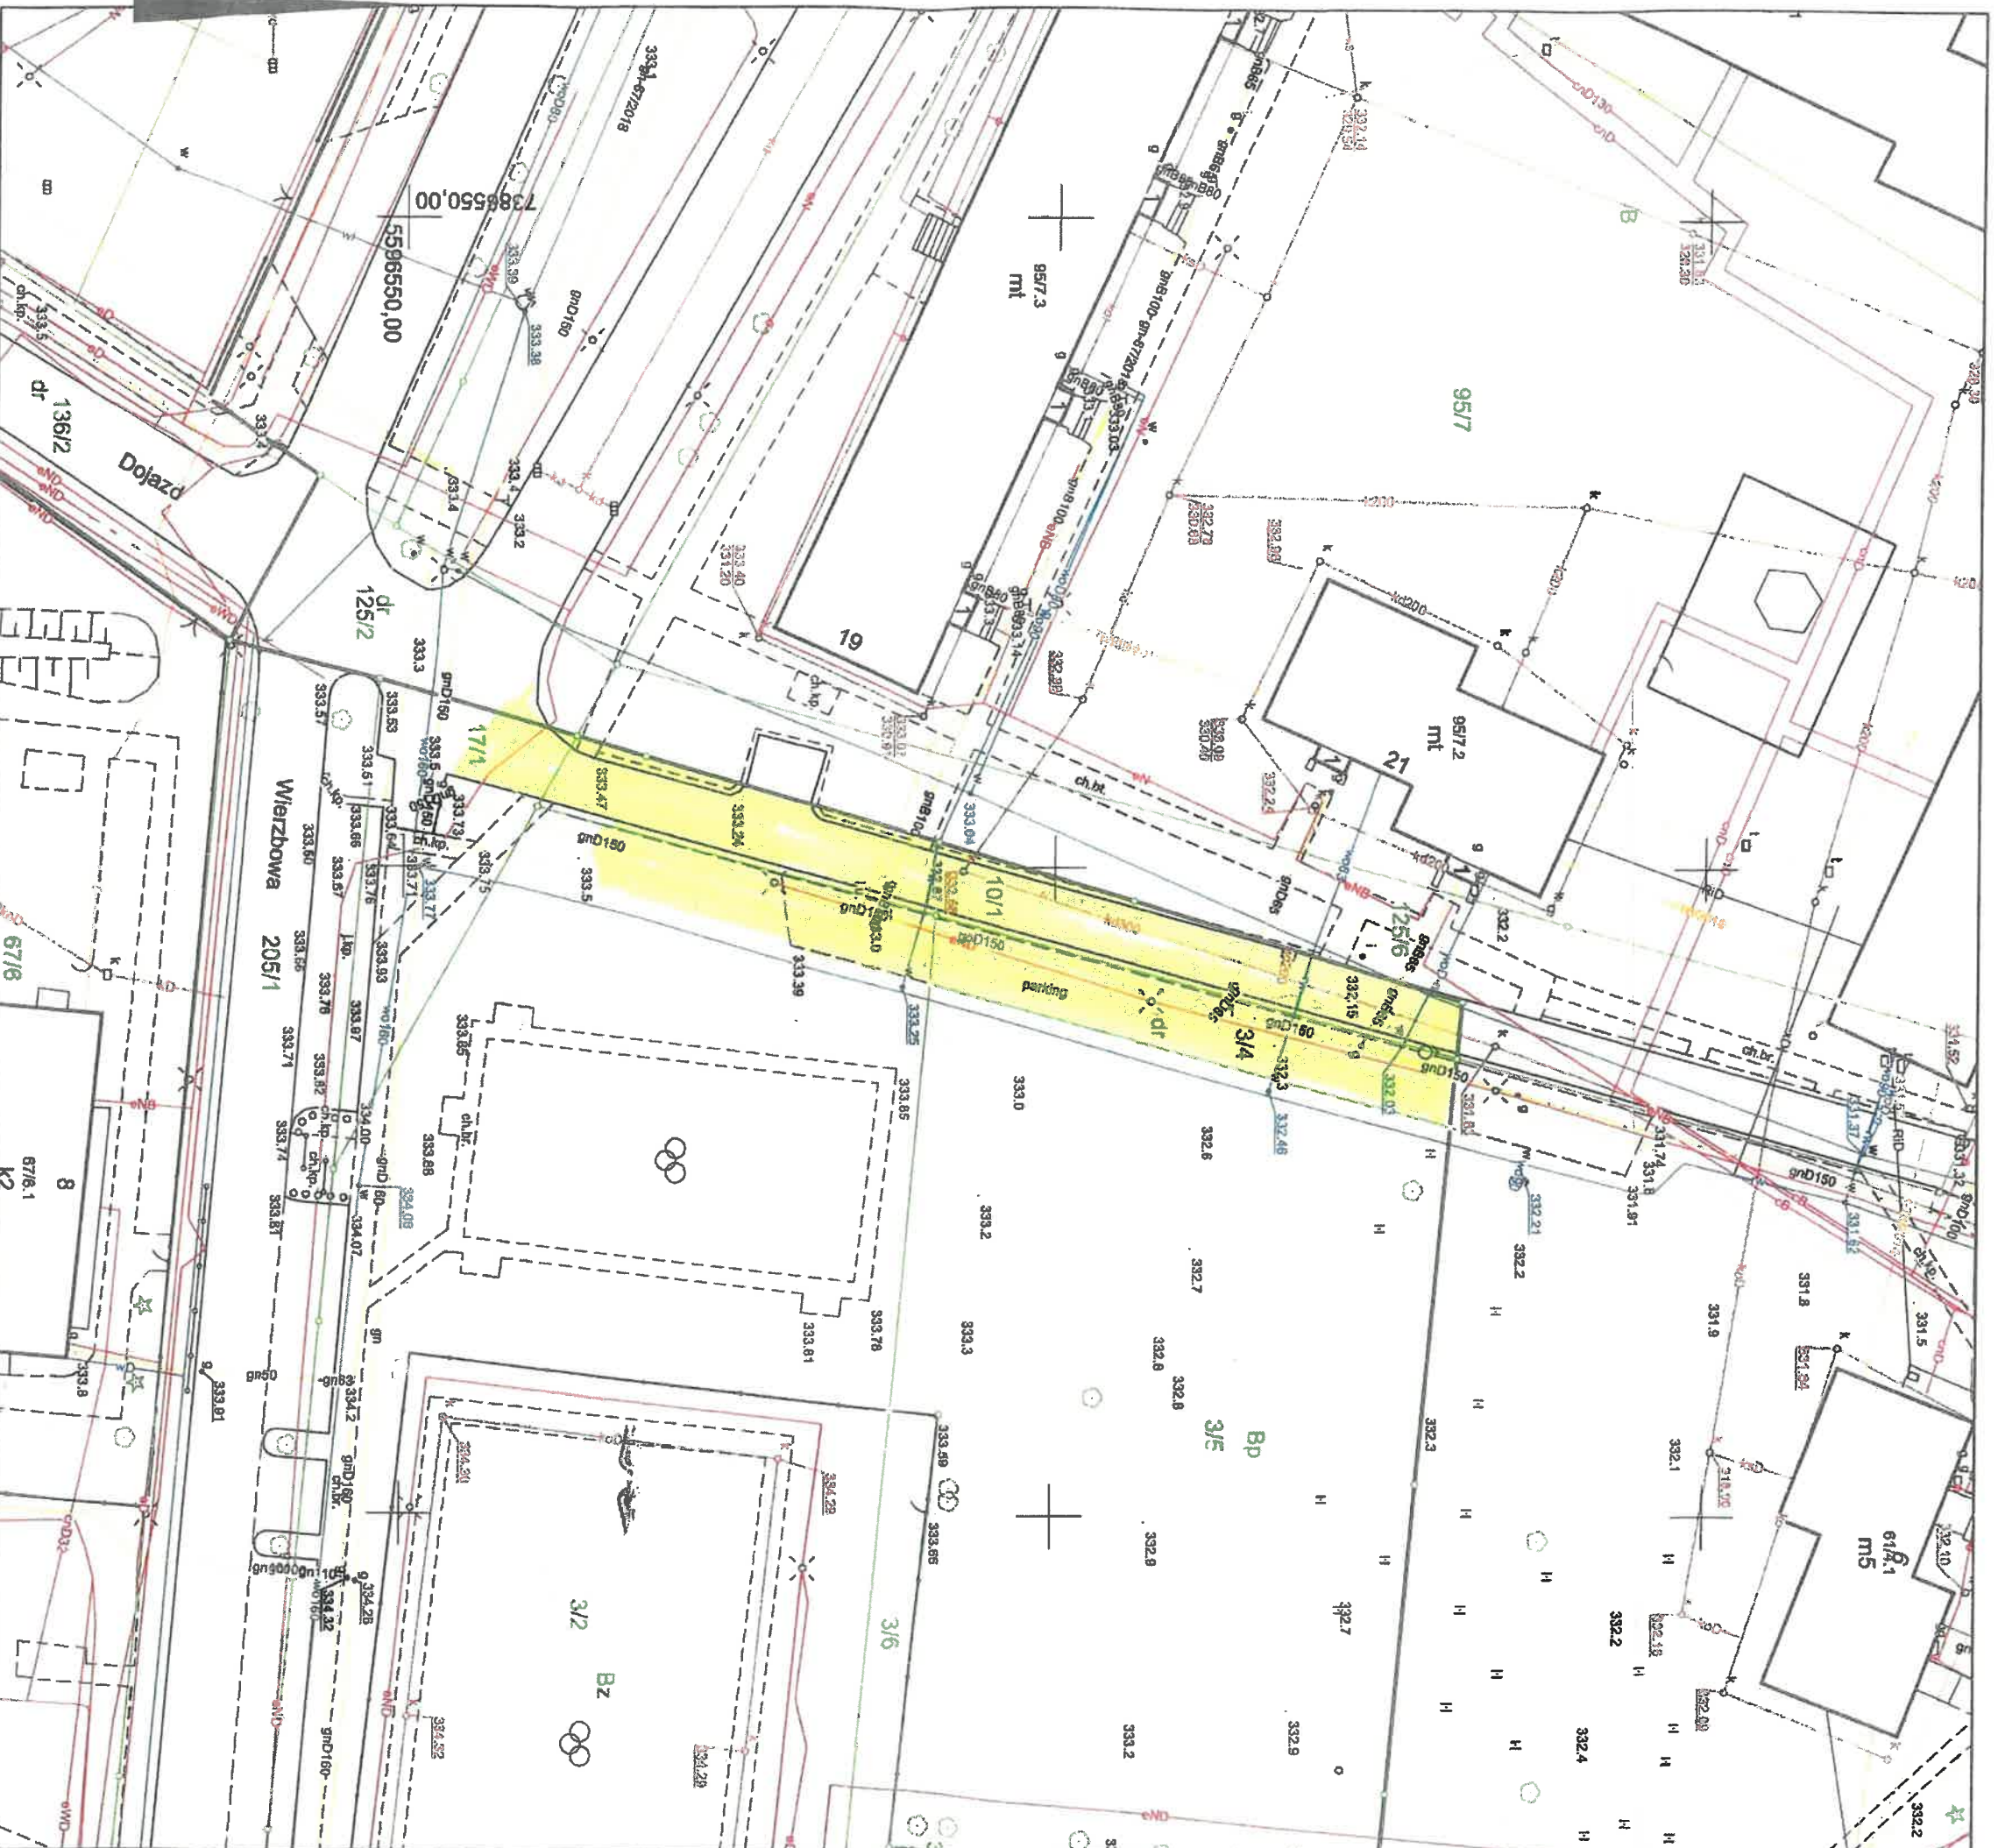

Wykonał: Aleksandra Kucharczyk, Géodruższek

GDDGIK 6962.1271.2016

Dokument nie zawiera ważkich informacji określonych w rozporządzeniu, a położenie niektórych elementów niniejszej mapy może nie spełniać wymagań określonych w rozporządzeniu oraz standardach technicznych. Podstawą prawną: §66 ust. 1 rozporządzenia Ministra Rozwoju Regionalnego i Budownictwa z dnia 29.03.2001 r. w sprawie ewidencji gruntów i budynków (DZ.U.2016.1034 t.j.). **Granice działek do celów projektowych i prawnych wymagają ustalenia w terenie!**

Poświadczam się zgodność nitekajazj kopji z treścią materiału graficznego zasobu geodezyjnego i kartograficznego	
Organ prowadzący parafiszewy zasobu geodezyjny i kartograficzny	Prezydent Miasta Zawiercia Gratny Otoczek Dokumentacji Geodezyjnej i Kartograficznej
Mazawa, materiały zasobu	
Identyfikator ewidencyjny nrablotabli zasobu	P.2416024.2011.008
Data wykonania kopji	Zawiercie, dn. 02-07-2019 r.
Imię, nazwisko i podpis D. Prezydenta Miasta osoby reprezentującej organ	<i>Zdzisław Święciak</i>

Gmina: Stronok Dokumentacji
Geodezyjnej i Kartograficznej