


Układ współrzędnych prostokątnych płaskich: 2000, południk: 21
Układ wysokościowy : Kronsztadt 86

Województwo : śląskie
Powiat : 2416 - zawierciański
Jednostka ewidencyjna : 241602_1 - Zawiercie
Obręb ewidencyjny : 0012 , ZAWIERCIE
Miejsowość : Zawiercie

Fragment mapy zasadniczej

Skala 1:500

Godło mapy zasadniczej: 7.135.07.16.1.2

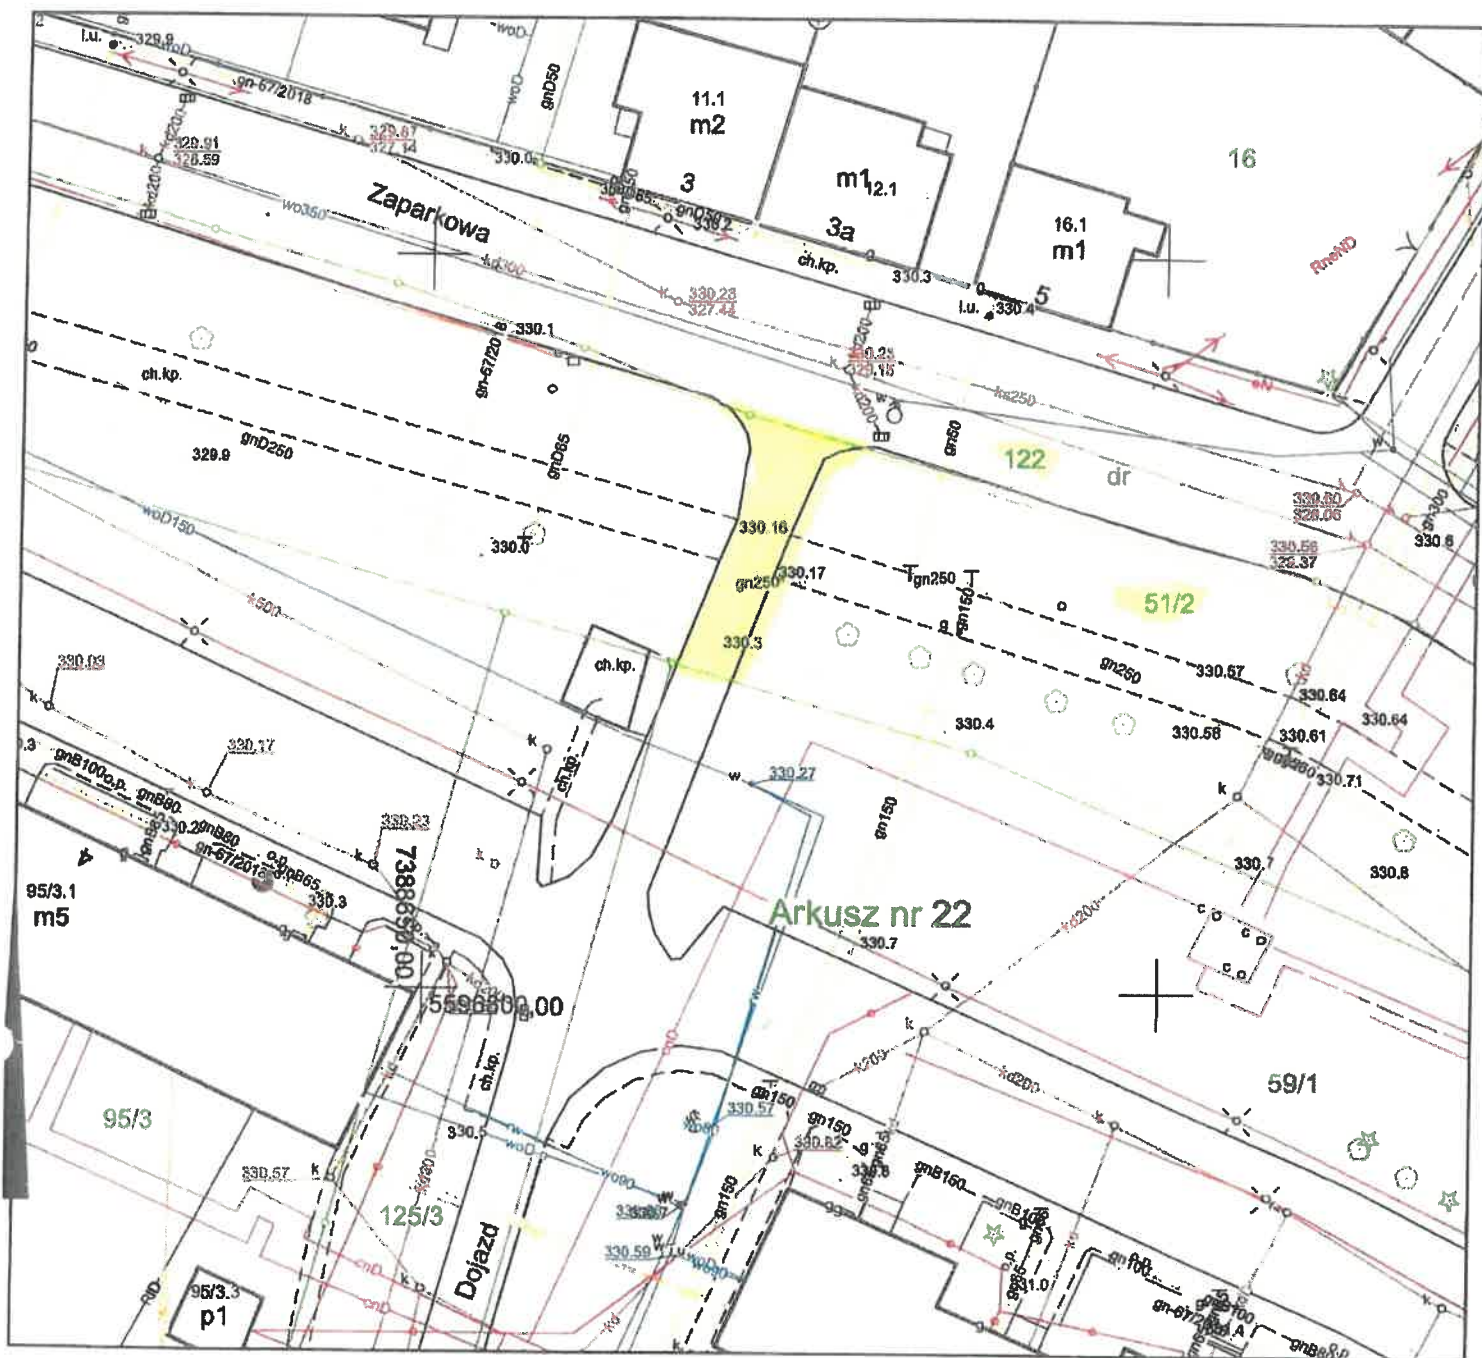

Wykonak: Aleksandra Kucharczyk Jędruszek

GODGR.6642.1271.2019

Dokument nie zawiera wszystkich informacji określonych w rozporządzeniu, a położenie niektórych elementów niniejszej mapy może nie spełniać wymagań określonych w rozporządzeniu oraz standardach technicznych.
Podstawa prawna: §86 ust.1 rozporządzenia Ministra Rozwoju Regionalnego i Budownictwa z dnia 28.03.2001 r. w sprawie ewidencji gruntów i budynków (DZ.U.2016.1034 t.j.).
Granice działek do celów projektowych i prawnych

Poświadczam się zgodność niniejszej kopii z treścią materiału państwowego zasobu geodezyjnego i kartograficznego

Organ prowadzący państwowy zasób geodezyjny i kartograficzny	Prezydent Miasta Zawiercia Gminy Ośrodek Dokumentacji Geodezyjnej i Kartograficznej
Nazwa materiału zasobu	
Identyfikator ewidencyjny materiału zasobu	P.2416021.2011.068
Data wykonania kopii	Zawiercie, dn. 02-07-2019 r.
Imię, nazwisko i podpis osoby reprezentującej organ	Z up. Prezydenta Miasta Zdzisław Świąciak
	Gminny Ośrodek Dokumentacji Geodezyjnej i Kartograficznej