



Fragment mapy zasadniczej

Skala 1:1000

Godło mapy zasadniczej: 7.135.07.16.3, 7.135.07.21.1

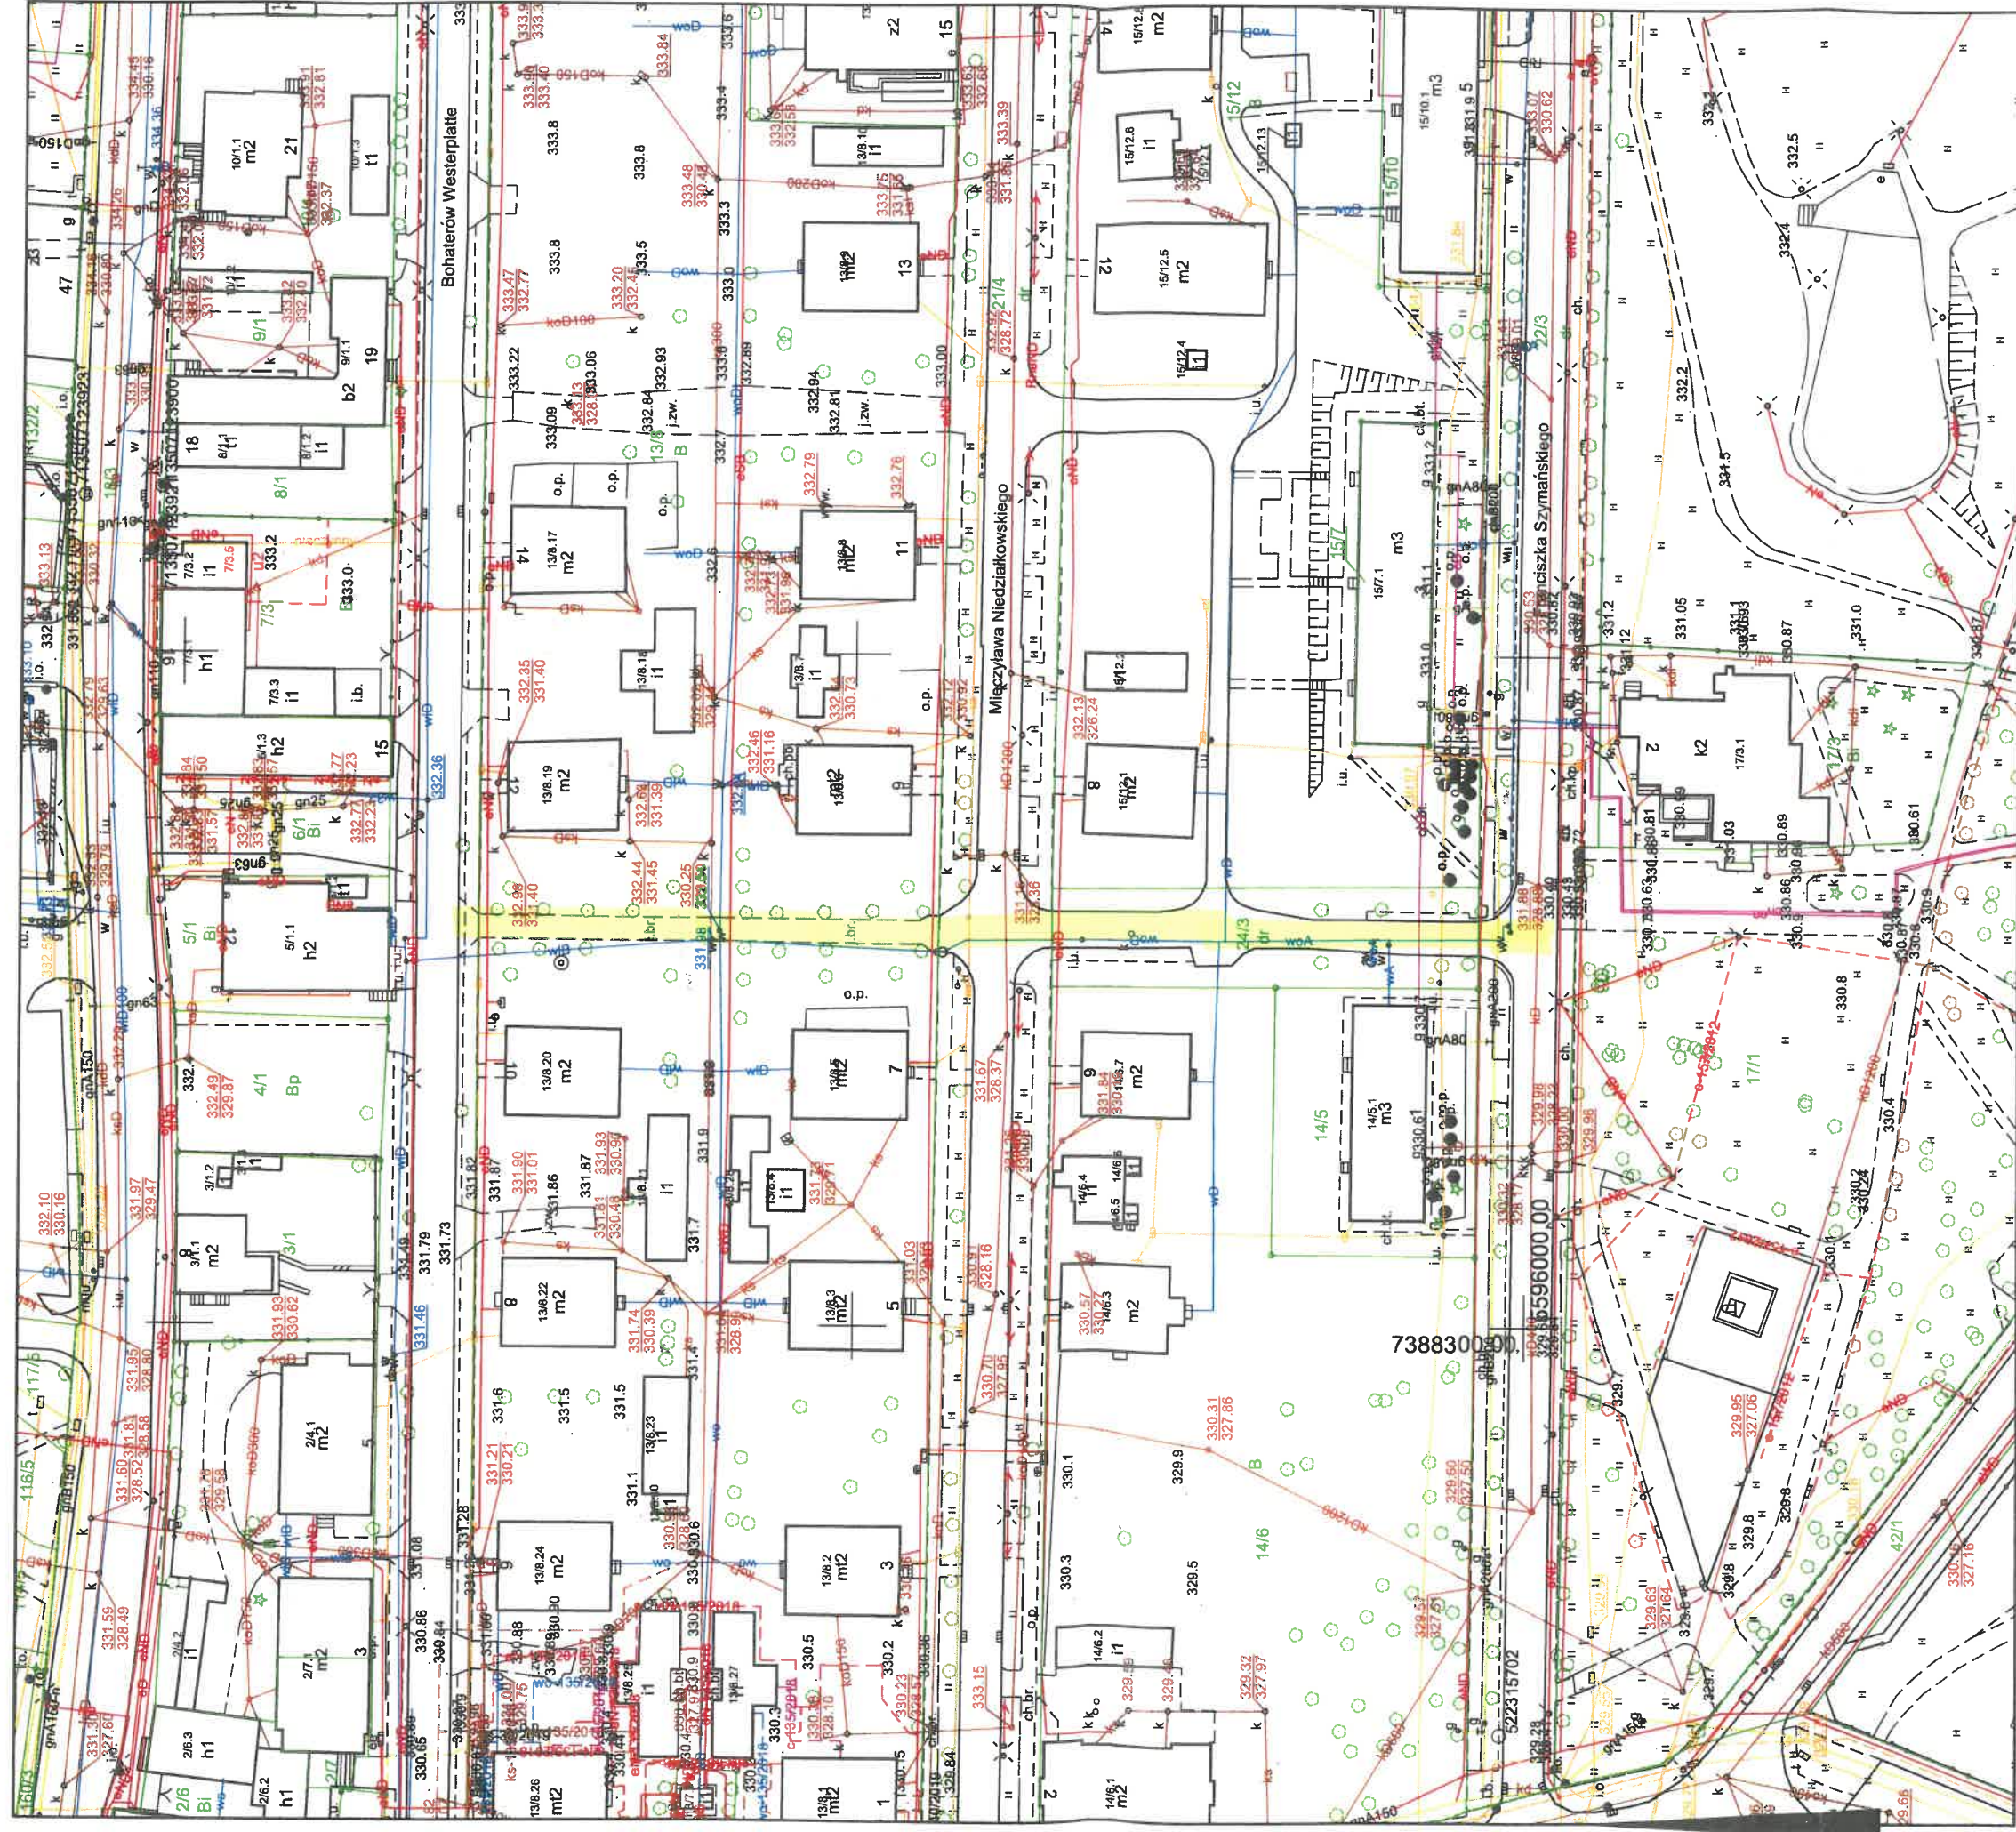

Wykonat: Justyna Frej

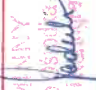Poświadczam się zgodność niniejszej kopii z treścią materiału państwowego zasobu geodezyjnego i kartograficznego	
Organ prowadzący państwowy zasób geodezyjny i kartograficzny	Prezydent Miasta Zawiercia Gminy Ośrodek Dokumentacji Geodezyjnej i Kartograficznej
Nazwa materiału zasobu	GODGK.6642.14022019
Identyfikator ewidencyjny materiału zasobu	P.2416021.2014.968
Data wykonania kopii	Zawiercie, dn. 19-07-2019 r.
Imię, nazwisko i podpis osoby reprezentującej organ Dokumentacji Geodezyjnej i Kartograficznej	
	

Dokument nie zawiera wszystkich informacji określonych w rozporządzeniu, a położenie niektórych elementów niniejszej mapy może nie spełniać wymagań określonych w rozporządzeniu oraz standardach technicznych. Podstawa prawna: §86 ust. 1 rozporządzenia Ministra Rozwoju Regionalnego i Budownictwa z dnia 29.03.2001 r. w sprawie ewidencji gruntów i budynków (DZ.U.2016.1034 tj.).
Granice działek do celów projektowych i prawnych wymagają ustalenia w terenie.